


PRZEKRÓJ PRZEZ ŁAWĘ  
1:25

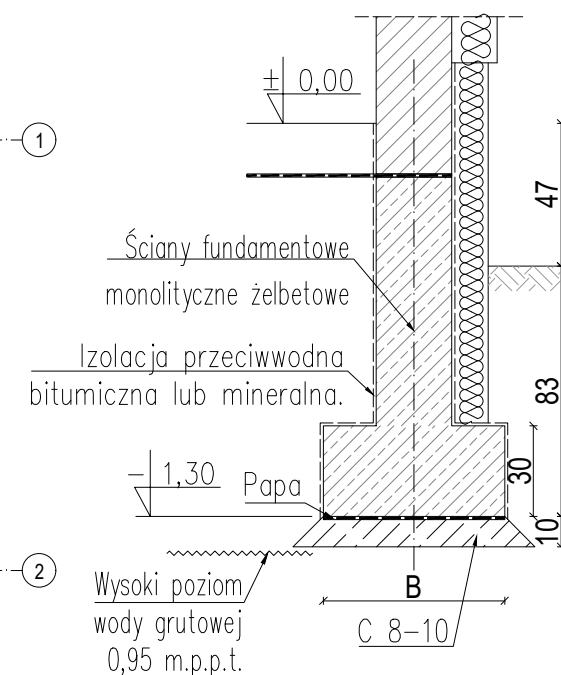

Uwagi:

- Beton C25-30 (B30) wodoszczelny W6.
- Stal zbrojeniowa A-IIIN:  $f_{yk}=500\text{MPa}$ , np: BSt500s(B), B500SP.
- Posadowienie na piaskach średnich- głębę i nasypy usunąć.

<b>"OLPROJEKT" - Paweł Oleniecki</b>			
56-400 Oleśnica, ul. Wiśniowa 19, tel. 607-273-449			
Inwestor: Stowarzyszenie Lokalna Grupa Działania Dobra Widawa ul. Wojska Polskiego 67/69 56-400 Oleśnica	Adres inwestycji: Stradomia Wierzchnia, ul. Sosnowa dz. nr 706/9, obręb Stradomia Wierzchnia, Gmina Syców	Faza: PROJEKT BUDOWLANY	Nr rys. <b>01/K</b>
Inwestycja: Budowa Centrum Turystyczno - Rekreacyjnego "DOBRA WIDAWA" wraz z zagospodarowaniem terenu i niezbędną infrastrukturą techniczną			Data grudzień 2020
Treść : <b>RZUT FUNDAMENTÓW</b>			Skala: 1:100
Branża: <b>KONSTRUKCJA</b>	Opracował: mgr inż. Tomasz Wojtaś spec. konstrukcyjno-budowlana	84/93/UW	
	Sprawdz.: mgr inż. Tomasz Dobras spec. konstrukcyjno-budowlana	538/94/UW	
Branża: <b>ARCHITEKTURA</b>	Projektant: mgr inż. arch. Piotr Pabisz spec.architektoniczna	301/01/DUW	
	Sprawdziła: mgr inż. arch. Aleksandra Tallat-Szczotka spec.architektoniczna	313/01/DUW	
PROJEKT CHRONIONY USTAWĄ O PRAWACH AUTORSKICH, WSZELKIE PRAWA ZASTRZEŻONE WYKORZYSTYWANIE TEGO PROJEKTU PRZEZ INNE JEDNOSTKI PROJEKT. WYMAGA ZGODY AUTORA			