


ZESTAWIENIE POWIERZCHNI UŻYTKOWEJ NETTO		
NUMER	POMIESZCZENIE	AREAL NETTO
01	KORYTARZ	21,44
02	SZATNIA	11,27
03	ANEKS KUCHENNY	14,78
04	POM. BIUROWE	17,09
05	GABINET	15,38
06	SALA POMOCNICZA	15,46
07	SALA WIELOFUNKCYJNA	52,01
08	SALA WIELOFUNKCYJNA	55,69
09	WC MĘSKA	10,00
10	WC NPS	4,77
11	WC DAMSKA	11,61
12	BIURO INF. TUR.	32,95
		262,45

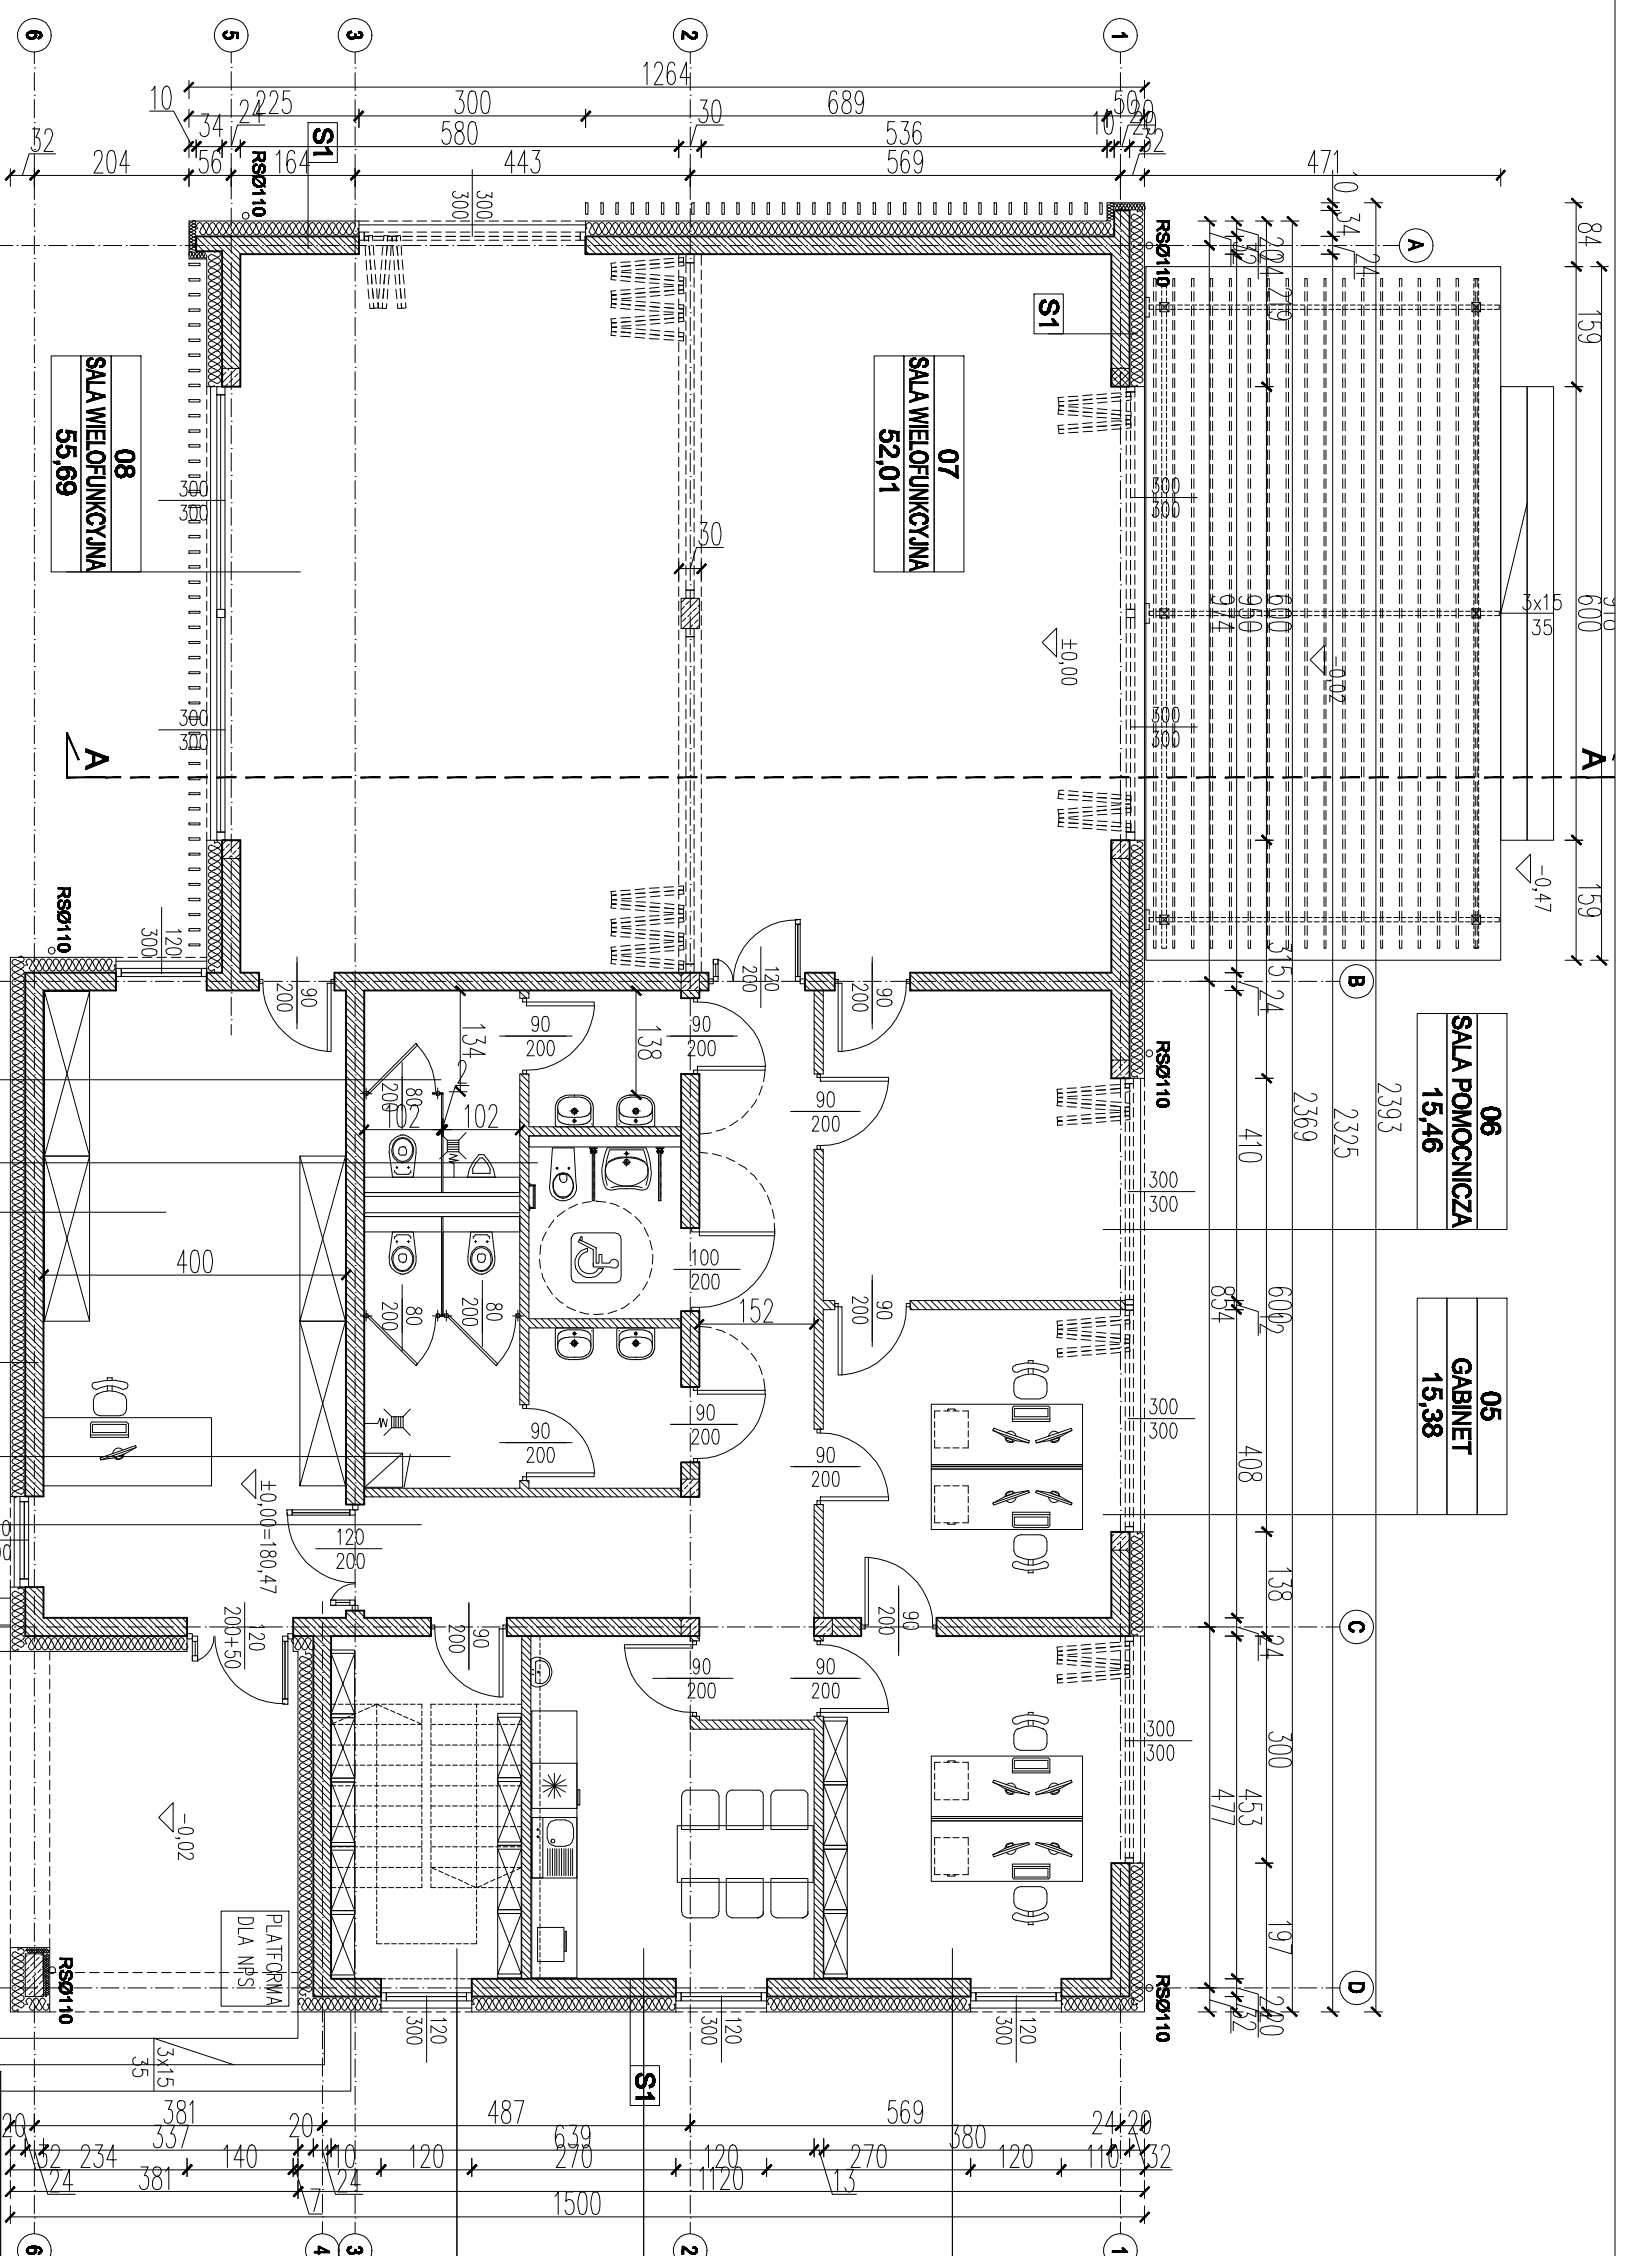

S1	tynk na siatce	
	wetno mineralna	20 cm
	blocek silko	24 cm
	tynk wewnętrzny	1,5 cm

U = 0,18 W/m²K

"OLPROJEKT" - Paweł Oleniecki

56-400 Oleśnica, ul. Wiśniowa 19, tel. 607-273-449

Inwestor: Stowarzyszenie Lokalna Grupa Działania Dobra Widziana ul. Wójcika Polskiego 67/68 56-400 Oleśnica	Adres inwestycji: Stradomka Wierzchnia, ul. Sosnowa dz. nr 706/9, obręb Stradomka Wierzchnia, Gmina Syców	Faza: PROJEKT BUDOWLANY	Nr rys.: 03/AK
--	---	--------------------------------------	---------------------------------

Inwestycja: Budownia Centrum Turystyczno - Rekreacyjnego "DOBRA WIDZIANA"
wraz z zagospodarowaniem terenu i niezbędną infrastrukturą techniczną

Data: grudzień 2020

RZUT PARTERU - ARCHITEKTURA

Skala: 1:100

Projektant: mgr inż. arch. Piotr Palusz	Specjalizacja: spec. architektoniczna	Data: 30/10/1/2020
Sprawił: mgr inż. arch. Aleksandra Teliak-Szczotka	Specjalizacja: spec. architektoniczna	
Opieka: mgr inż. arch. Tomasz Wójcika	Specjalizacja: spec. konstrukcyjno-budowlana	Data: 84/93/UW
Sprawił: mgr inż. Tomasz Dobosz	Specjalizacja: spec. konstrukcyjno-budowlana	Data: 538/94/UW

BRANZA: KONSTRUKCJA

PROJEKT CHRONIONY LISTAWĄ O PRAWACH AUTORSKICH, WSZELKIE PRAWA ZASTRZEŻONE
WYKORZYSTYWANIE TEGO PROJEKTU PRZEZ INNE JEDNOSTKI PROJEKT. WYMAGA ZGODY AUTORA

07	SALA WIELOFUNKCYJNA	52,01
08	SALA WIELOFUNKCYJNA	55,69
09	WC MĘSKA	10,00
10	WC NPS	4,77
11	WC DAMSKA	11,61
12	BIURO INF. TUR.	32,95

06	SALA POMOCNICZA	15,46
05	GABINET	15,38

04	POM. BIUROWE	17,09
03	ANEKS KUCHENNY	14,78
02	SZATNIA	11,27